

Département de la VENDEE

COMMUNE DES SABLES D'OLONNE

LOTISSEMENT des ROSES

en 65 lots

(Permis d'Aménager n° 085 194 16 A0001)

Réalisé par:

Ville des Sables d'Olonne


PLAN DE VENTE LOT 28

Superficie: 207m²

Cadastre: AR n°1187

Surface de Plancher Maximum: 248m²

PLAN DE SITUATION

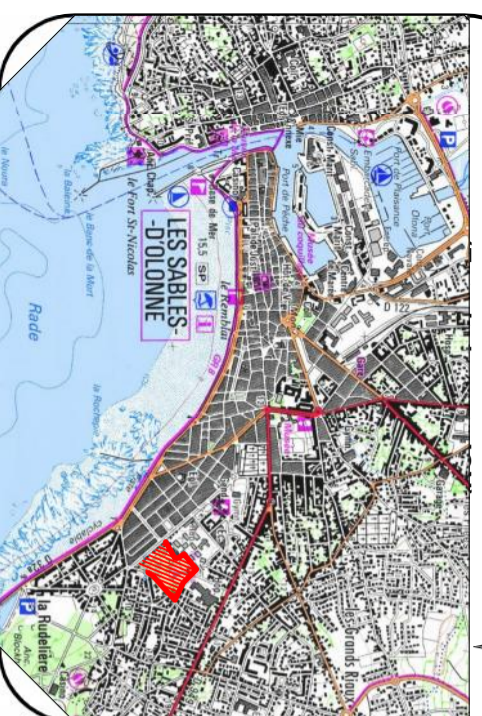

LOCALISATION DU LOT




Maire d'Ouvrage:
 Ville des SABLES D'OLONNE
 Hôtel de ville
 21 Place du Polu de France
 85100 LES SABLES D'OLONNE
 Tél : 02 51 23 16 00



Plan dressé par:
 Cabinet Alain GARCIA
 Géomètre-Expert DPLG
 11, Boulevard Arago
 85100 LES SABLES D'OLONNE
 Tél : 02 51 95 11 01
 Email : garcageo.be@wanadoo.fr

Référence: 4154
 Date: 31/01/2017
 maj:

Echelle 1/200

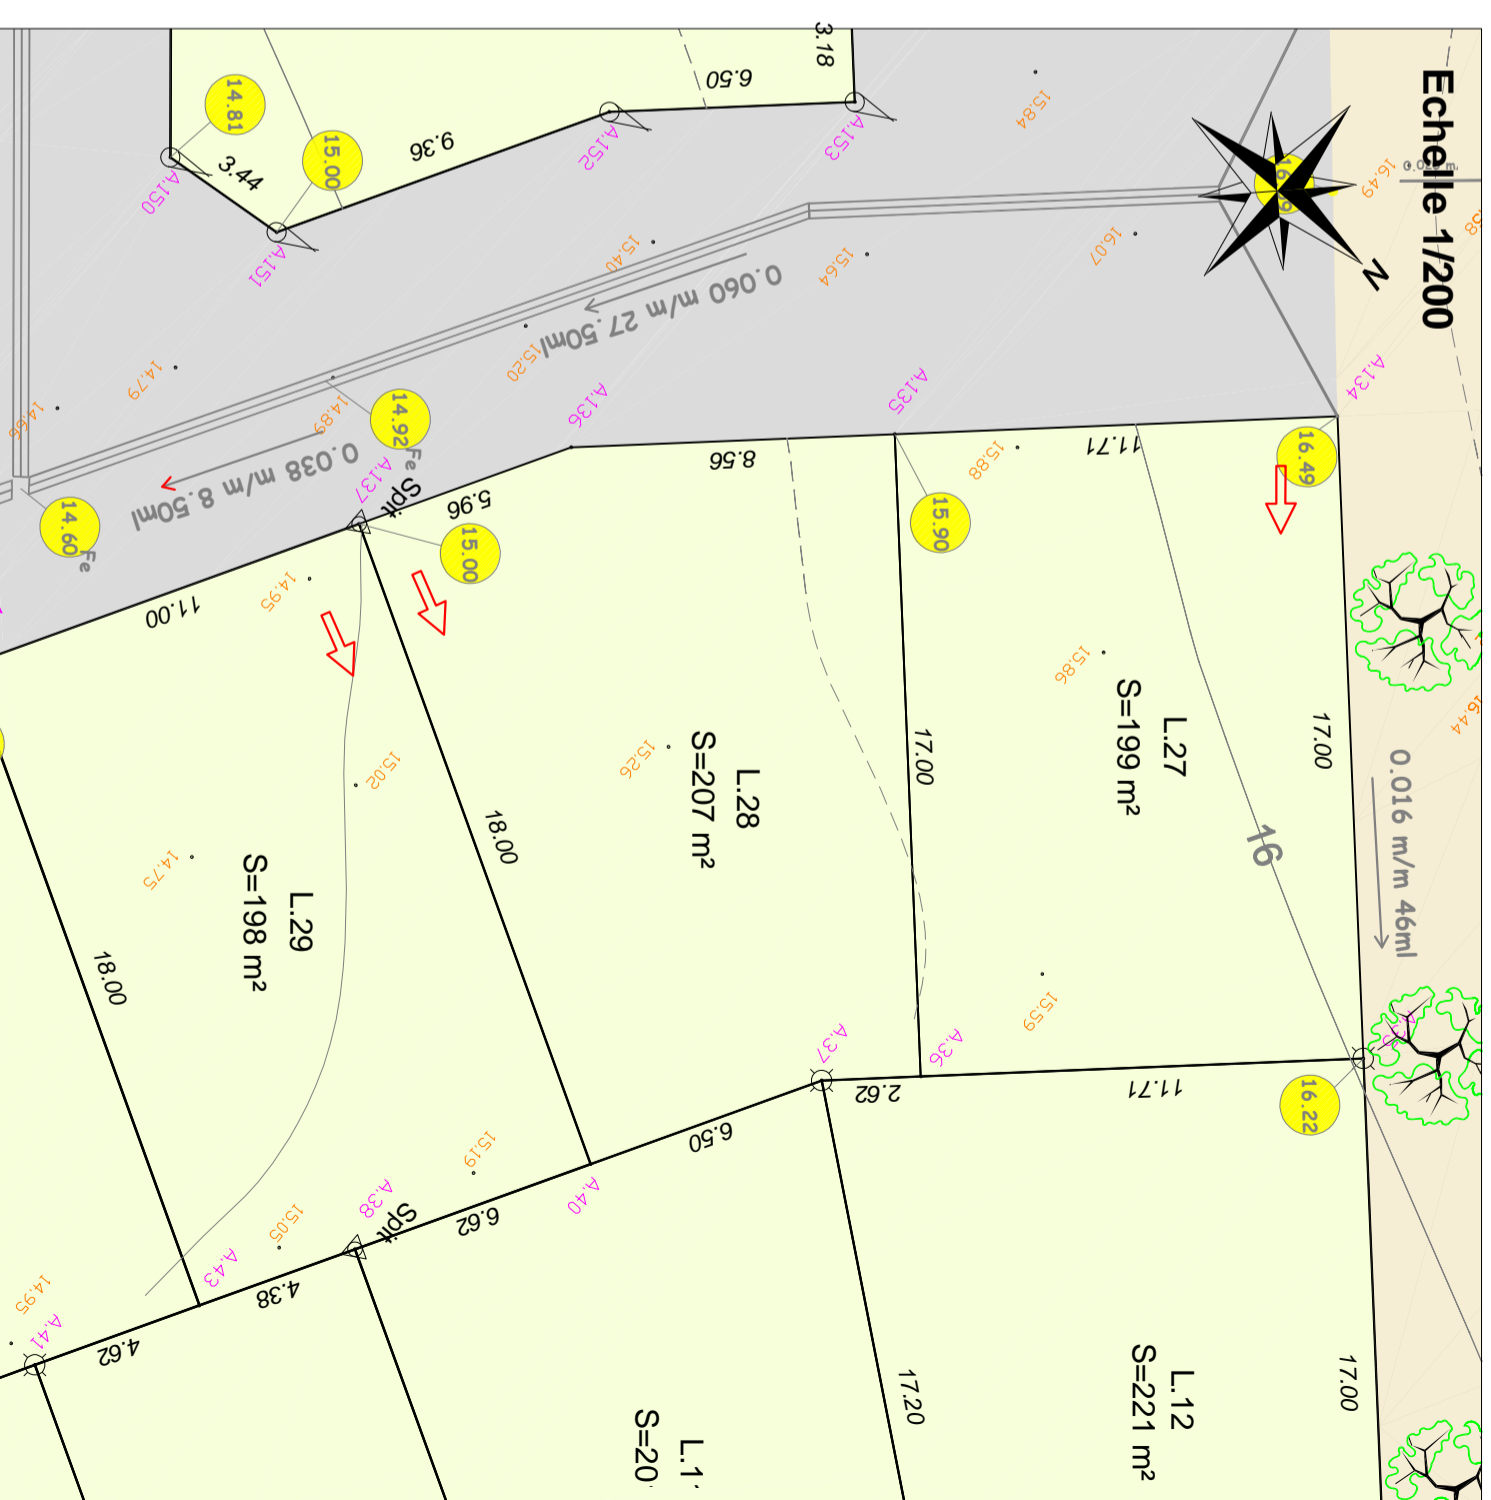

LEGENDE

NIVELLEMENT : Rattaché au NGF

• 15 26 Points de niveau relevés le 23-09-2016

A1 Sommet de parcelle

BORNAGE

26.57 Cotation périmétrique

◊ Borne nouvelle

▽ Piquet

○ Borne existante

◊ Clou darpentage (spit)

DIVERS

↗ Accès garage obligatoire

🌳 Ancienne piscine rempliée

🚰 Canalisations d'eau potable abandonnées

📏 Cote de niveau projet

Nota : * Les bornes en façade des voies à créer et en fond de lot sont implantées en limite ou décalées suivant les indications portées au plan.