

Département de la VENDEE
COMMUNE DES SABLES D'OLONNE

LOTISSEMENT des ROSES

en 65 lots

(Permis d'Aménager n° 085 194 16 A0001)

Réalisé par:

Ville des Sables d'Olonne

**PLAN DE VENTE
LOT 29**

Superficie: 198m²


Cadastre: AR n°1188

Surface de Plancher Maximum: 238m²

PLAN DE SITUATION



LOCALISATION DU LOT

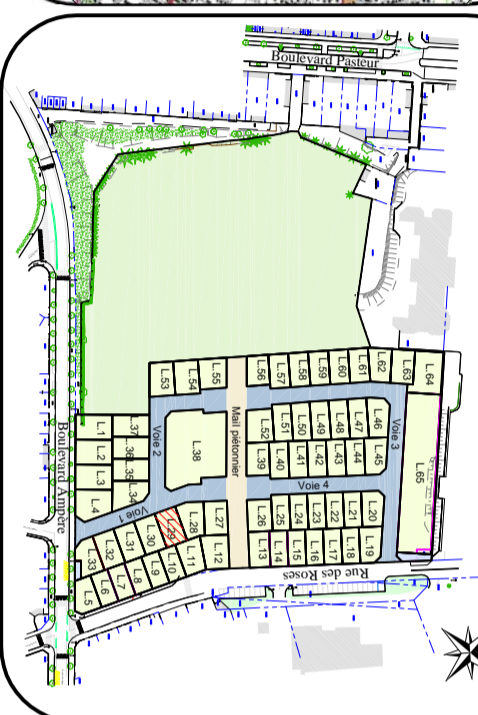

Maire d'Ouvrage:

Ville des SABLES D'OLONNE

Hôtel de ville
21 Place du Polu de France
85100 LES SABLES D'OLONNE
Tél : 02 51 23 16 00



Plan dressé par:

Cabinet Alain GARCIA
Géomètre-Expert DPLG


11, Boulevard Arago
85100 LES SABLES D'OLONNE
Tél : 02 51 95 11 01
Email : garciageo.be@wanadoo.fr

Référence: 4154

Date: 31/01/2017

maj:

Echelle 1/200

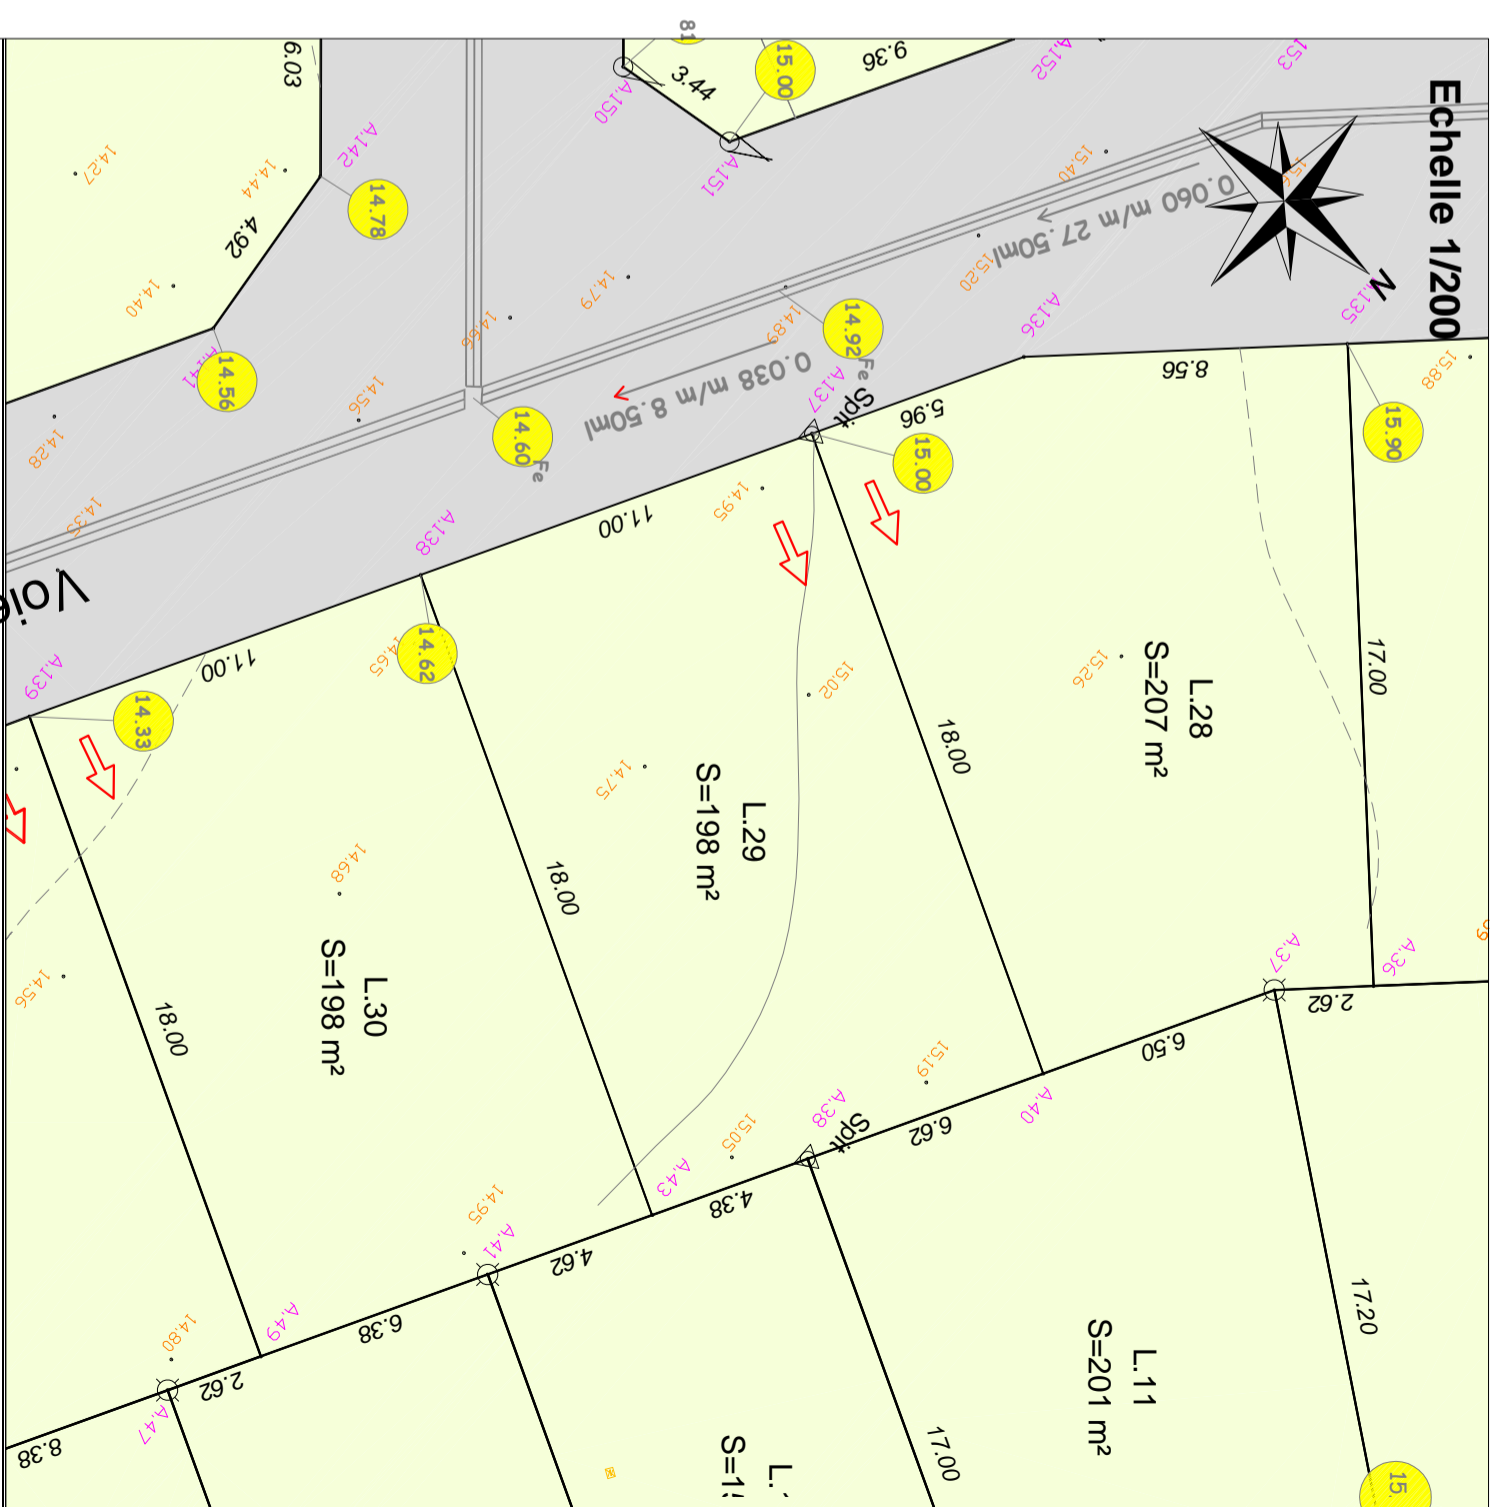

LEGENDE

NIVELLEMENT : Rattaché au NGF

• 15,26 Points de niveau relevés le 23-09-2016

A1 Sommet de parcelle

BORNAGE

26,57 Cotation périmétrique

◊ Borne nouvelle

○ Piquet

○ Borne existante

⊙ Clou darpenrage (split)

DIVERS

➡ Accès garage obligatoire

▒ Ancienne piscine remblayée

▒ Canalisations d'eau potable abandonnées

● Cote de niveau projet

Nota: * Les bornes en façade des voies à créer et en fond de lot sont implantées en limite ou décalées suivant les indications portées au plan.