

Département de la VENDEE
COMMUNE DES SABLES D'OLONNE

LOTISSEMENT des ROSES

en 65 lots

(Permis d'Aménager n° 085 194 16 A0001)

Réalisé par:

Ville des Sables d'Olonne

**PLAN DE VENTE
LOT 30**

Superficie: 198m²

Cadastre: AR n°1189

Surface de Plancher Maximum: 238m²

PLAN DE SITUATION



LOCALISATION DU LOT



Maire d'Ouvrage:

Ville des SABLES D'OLONNE

Hôtel de ville
21 Place du Pôlu de France
85100 LES SABLES D'OLONNE
Tél : 02.51.23.16.00



Plan dressé par:

Cabinet Alain GARCIA
Géomètre-Expert DPLG


11, Boulevard Arago
85100 LES SABLES D'OLONNE
Tél : 02.51.95.11.01
Email : garciageo.be@wanadoo.fr

Référence: 4154

Date: 31/01/2017

maj:

Echelle 1/200

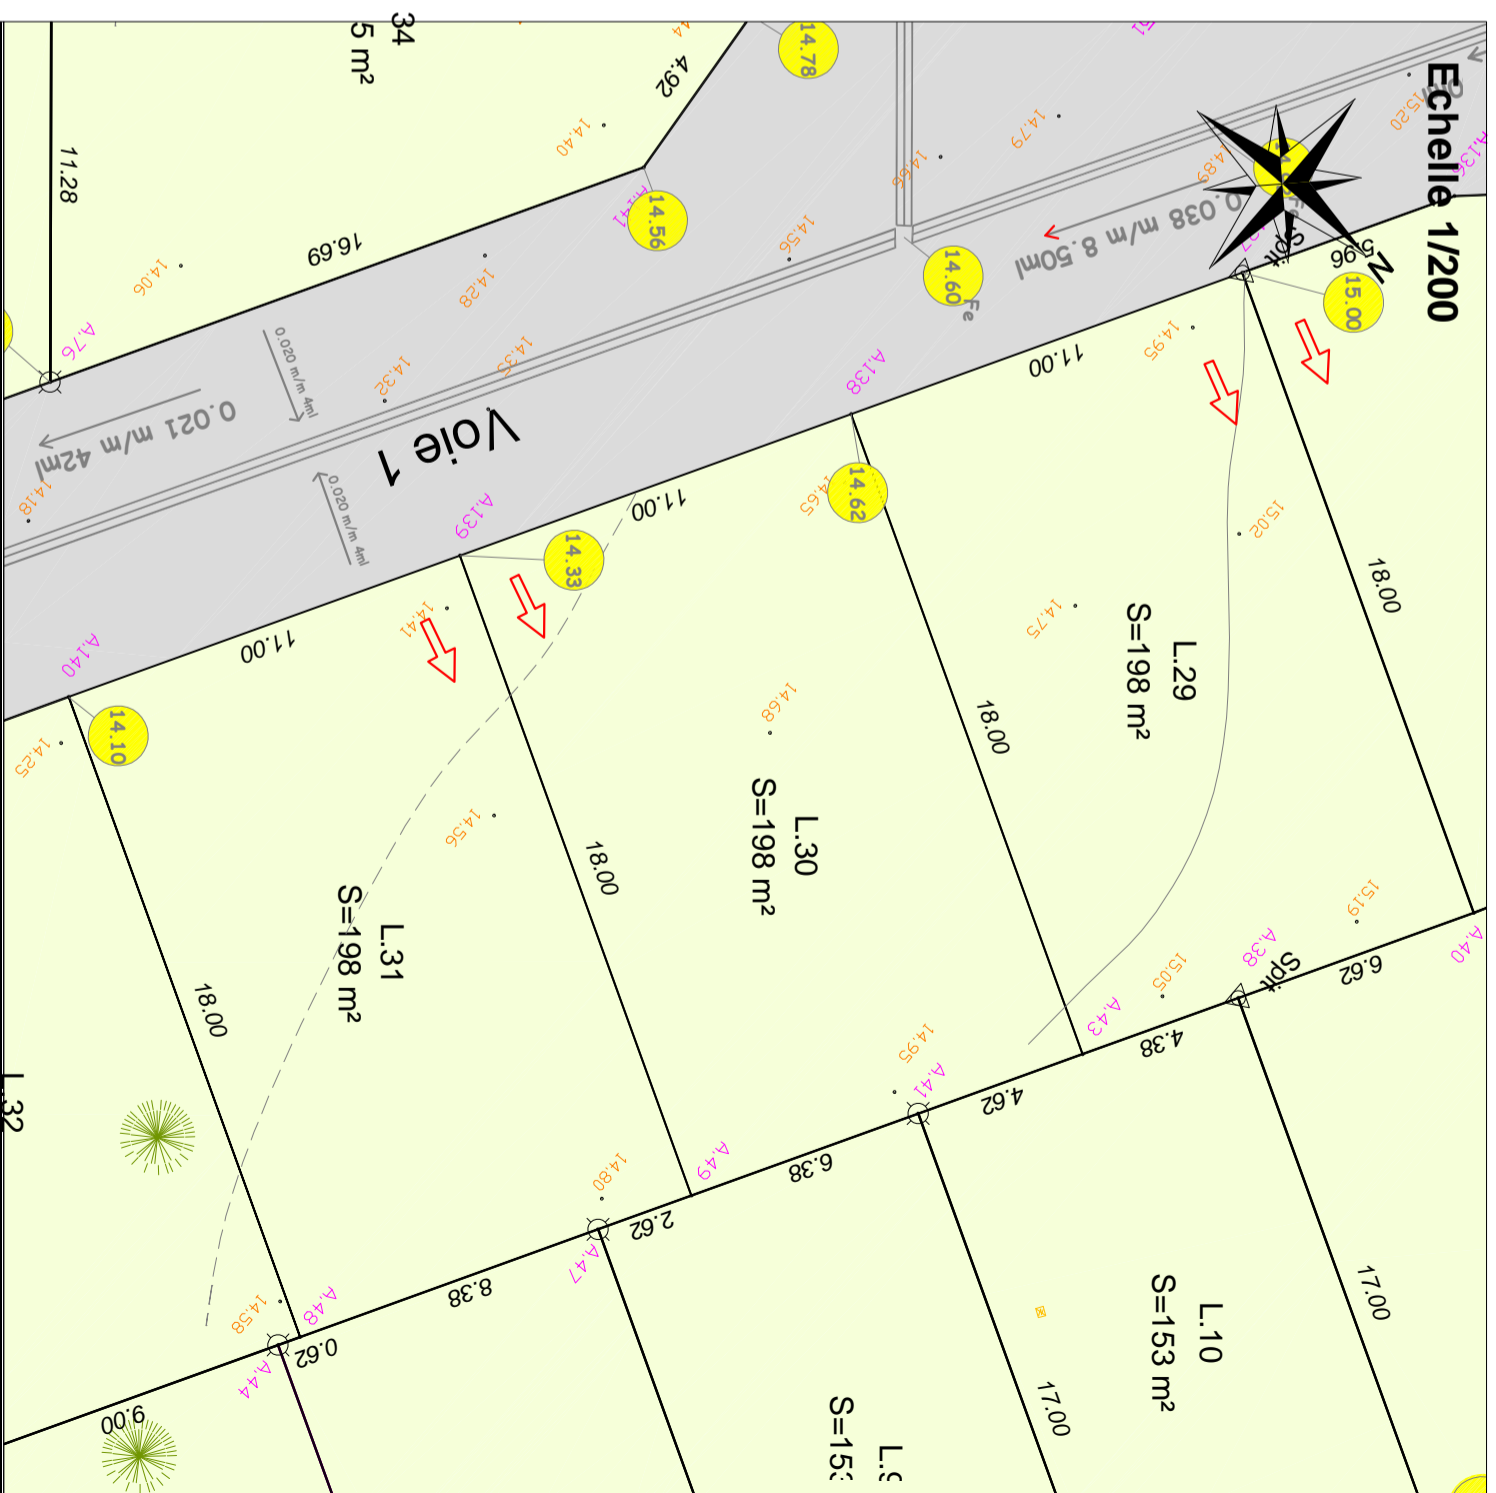

LEGENDE

NIVELLEMENT : Rattaché au NGF

• 15.26 Points de niveau relevés le 23-09-2016

A1 Sommet de parcelle

BORNAGE

26.57 Cotation périmétrique

○ Borne nouvelle

○ Piquet

○ Borne existante

○ Clou darpenage (spit)

DIVERS

➔ Accès garage obligatoire

➔ Ancienne piscine remblayée

➔ Canalisations d'eau potable abandonnées

➔ Cote de niveau projet

Nota: * Les bornes en façade des voies à créer et en fond de lot sont implantées en limite ou décalées suivant les indications portées au plan.