

PROVISOIRE

Département de la VENDEE
COMMUNE DES SABLES D'OLONNE

LOTISSEMENT des ROSES
en 65 lots

(Permis d'Aménager n° 085 194 16 A0001)

Réalisé par:

Ville des Sables d'Olonne

PLAN DE VENTE
LOT 6

Superficie: 153m²

Cadastre: AR n°188p-907p-1035p

Surface de Plancher Maximum : 184m²

PLAN DE SITUATION



LOCALISATION DU LOT



Maitre d'Ouvrage:
Ville des SABLES D'OLONNE



Hôtel de ville
21 Place du Poilu de France
85100 LES SABLES D'OLONNE
Tél : 02.51.23.16.00



Plan dressé par:
Cabinet Alain GARCIA
Géomètre-Expert DPLG
11, Boulevard Arago
85100 LES SABLES D'OLONNE
Tél : 02.51.95.11.01
Email : garciageo.be@wanadoo.fr

Référence: 4154
Date: 01/2016

Echelle 1/200

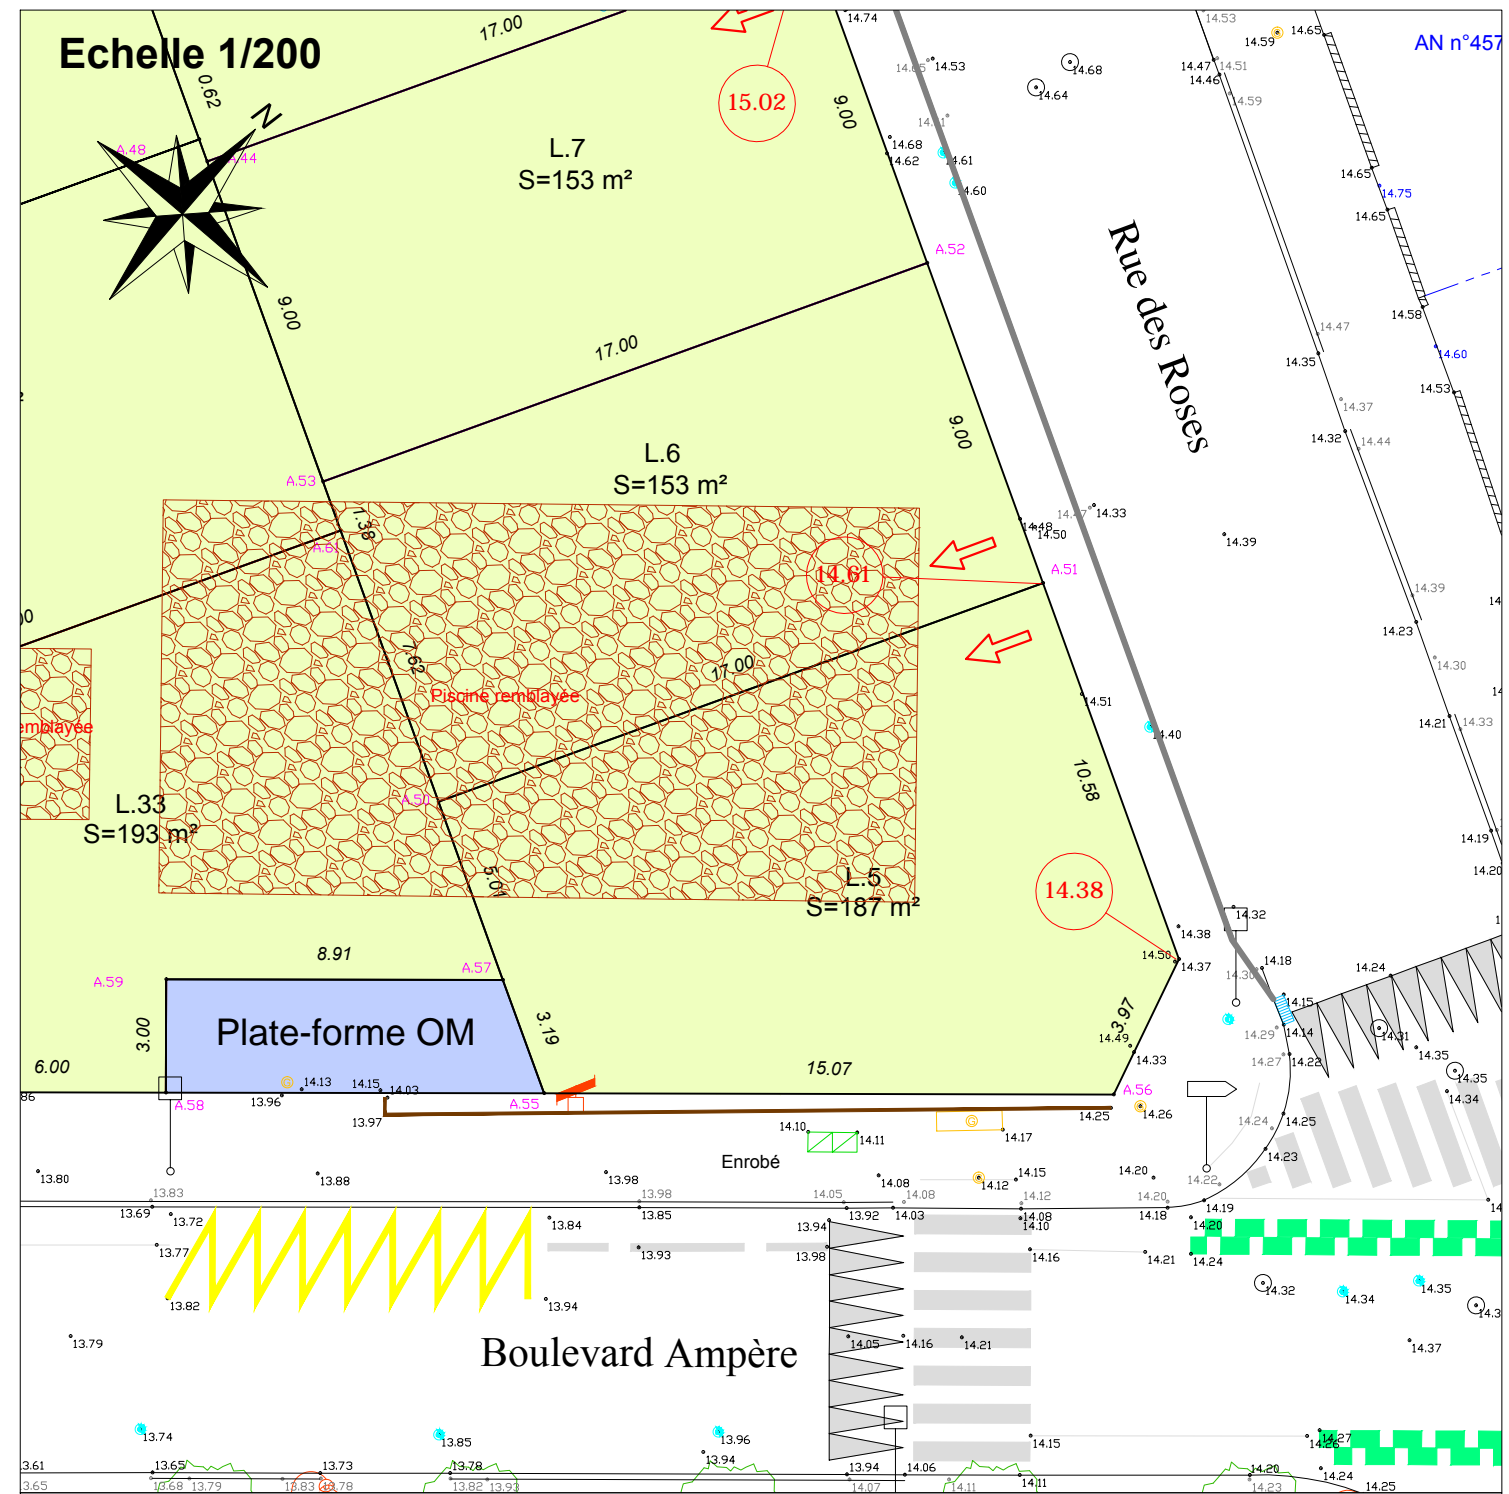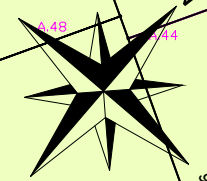

LEGENDE

NIVELLEMENT : Rattaché au NGF

- 11.97 Cote de niveau Terrain Naturel (avant travaux)
- A.1 Sommet de parcelle

BORNAGE

- 26.51 Cotation périmétrique
- Borne nouvelle
- Piquet
- Borne existante

DIVERS

- ↑ Accès garage obligatoire
- Ancienne piscine remblayée
- Canalisations d'eau potable abandonnées
- Niveau de terrain fini (devant entrée de garage)

Nota: * Les bornes en façade des voies à créer et en fond de lot sont implantées en limite ou décalées suivant les indications portées au plan.

PROVISOIRE